


RYСУNEK PLANU

ZAŁĄCZNIK NR 1
DO UCHWAŁY NR XIX / 94 / 2025
RADY MIEJSKIEJ W BIEŻUNIU
Z DNIA 23 września 2025 r.

UCHWAŁA OGŁOSZONA
W DZIENNIKU URZĘDOWYM
WOJEWODZTWA MAZOWIECKIEGO
POZ.
Z DNIA 2025 r.

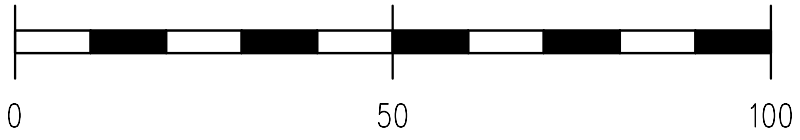

SKALA 1: 1000



OZNACZENIA OBOWIĄZUJĄCE

- GRANICA OBSZARU OBJĘTEGO PLANEM
- LINIE ROZGRANICZAJĄCE TERENY O RÓŻNYM PRZEZNACZENIU LUB RÓŻNYCH ZASADACH ZAGOSPODAROWANIA
- NIEPRZEKRACZALNA LINIA ZABUDOWY
- MNU
- ZPU
- ZKP
- WS
- KDW
- OBSZAR SZCZEGÓLNEGO ZAGROŻENIA POWODZIĄ, NA KTÓRYM PRAWDOPODOBNIENSTWO WYSTĄPIENIA POWODZI JEST ŚREDNIE I WYNOŚI RAZ NA 100 LAT (p=1%)
- OBSZAR SZCZEGÓLNEGO ZAGROŻENIA POWODZIĄ, NA KTÓRYM PRAWDOPODOBNIENSTWO WYSTĄPIENIA POWODZI JEST WYSOKIE I WYNOŚI RAZ NA 10 LAT (p=10%)
- WYMIAROWANIE W METRACH
- GRANICE ZESPOŁU URBANISTYCZNEGO Z XVIII w. WPISANEGO DO REJESTRU ZABYTKÓW
- GRANICE ZESPOŁU PAŁACOWEGO I ZAŁOŻENIA OBRONNEGO Z XVII w. WPISANEGO DO REJESTRU ZABYTKÓW

USTALENIA INFORMACYJNE

- STREFA 50m BRZEGU OD RZEKI
- OBIEKTY W GMINNEJ EWIDENCJI ZABYTKÓW
- ISTNIEJĄCA ZABUDOWA
- MOST
- STANOWISKO ARCHEOLOGICZNE AZP 41-55 / 2

CAŁY OBSZAR OBJĘTY PLANEM
JEST POŁOŻONY W OBRĘBIE
OBSZARU CHRONIONEGO KRAJOBRAZU
MIĘDZYRZECZA SKRWY I WKRY
ORAZ
W OBRĘBIE OBSZARU SPECJALNEJ OCHRONY
NATURA 2000 "DOLINA WKRY I MŁAWKI"